


Plan de localisation au 1/25 000

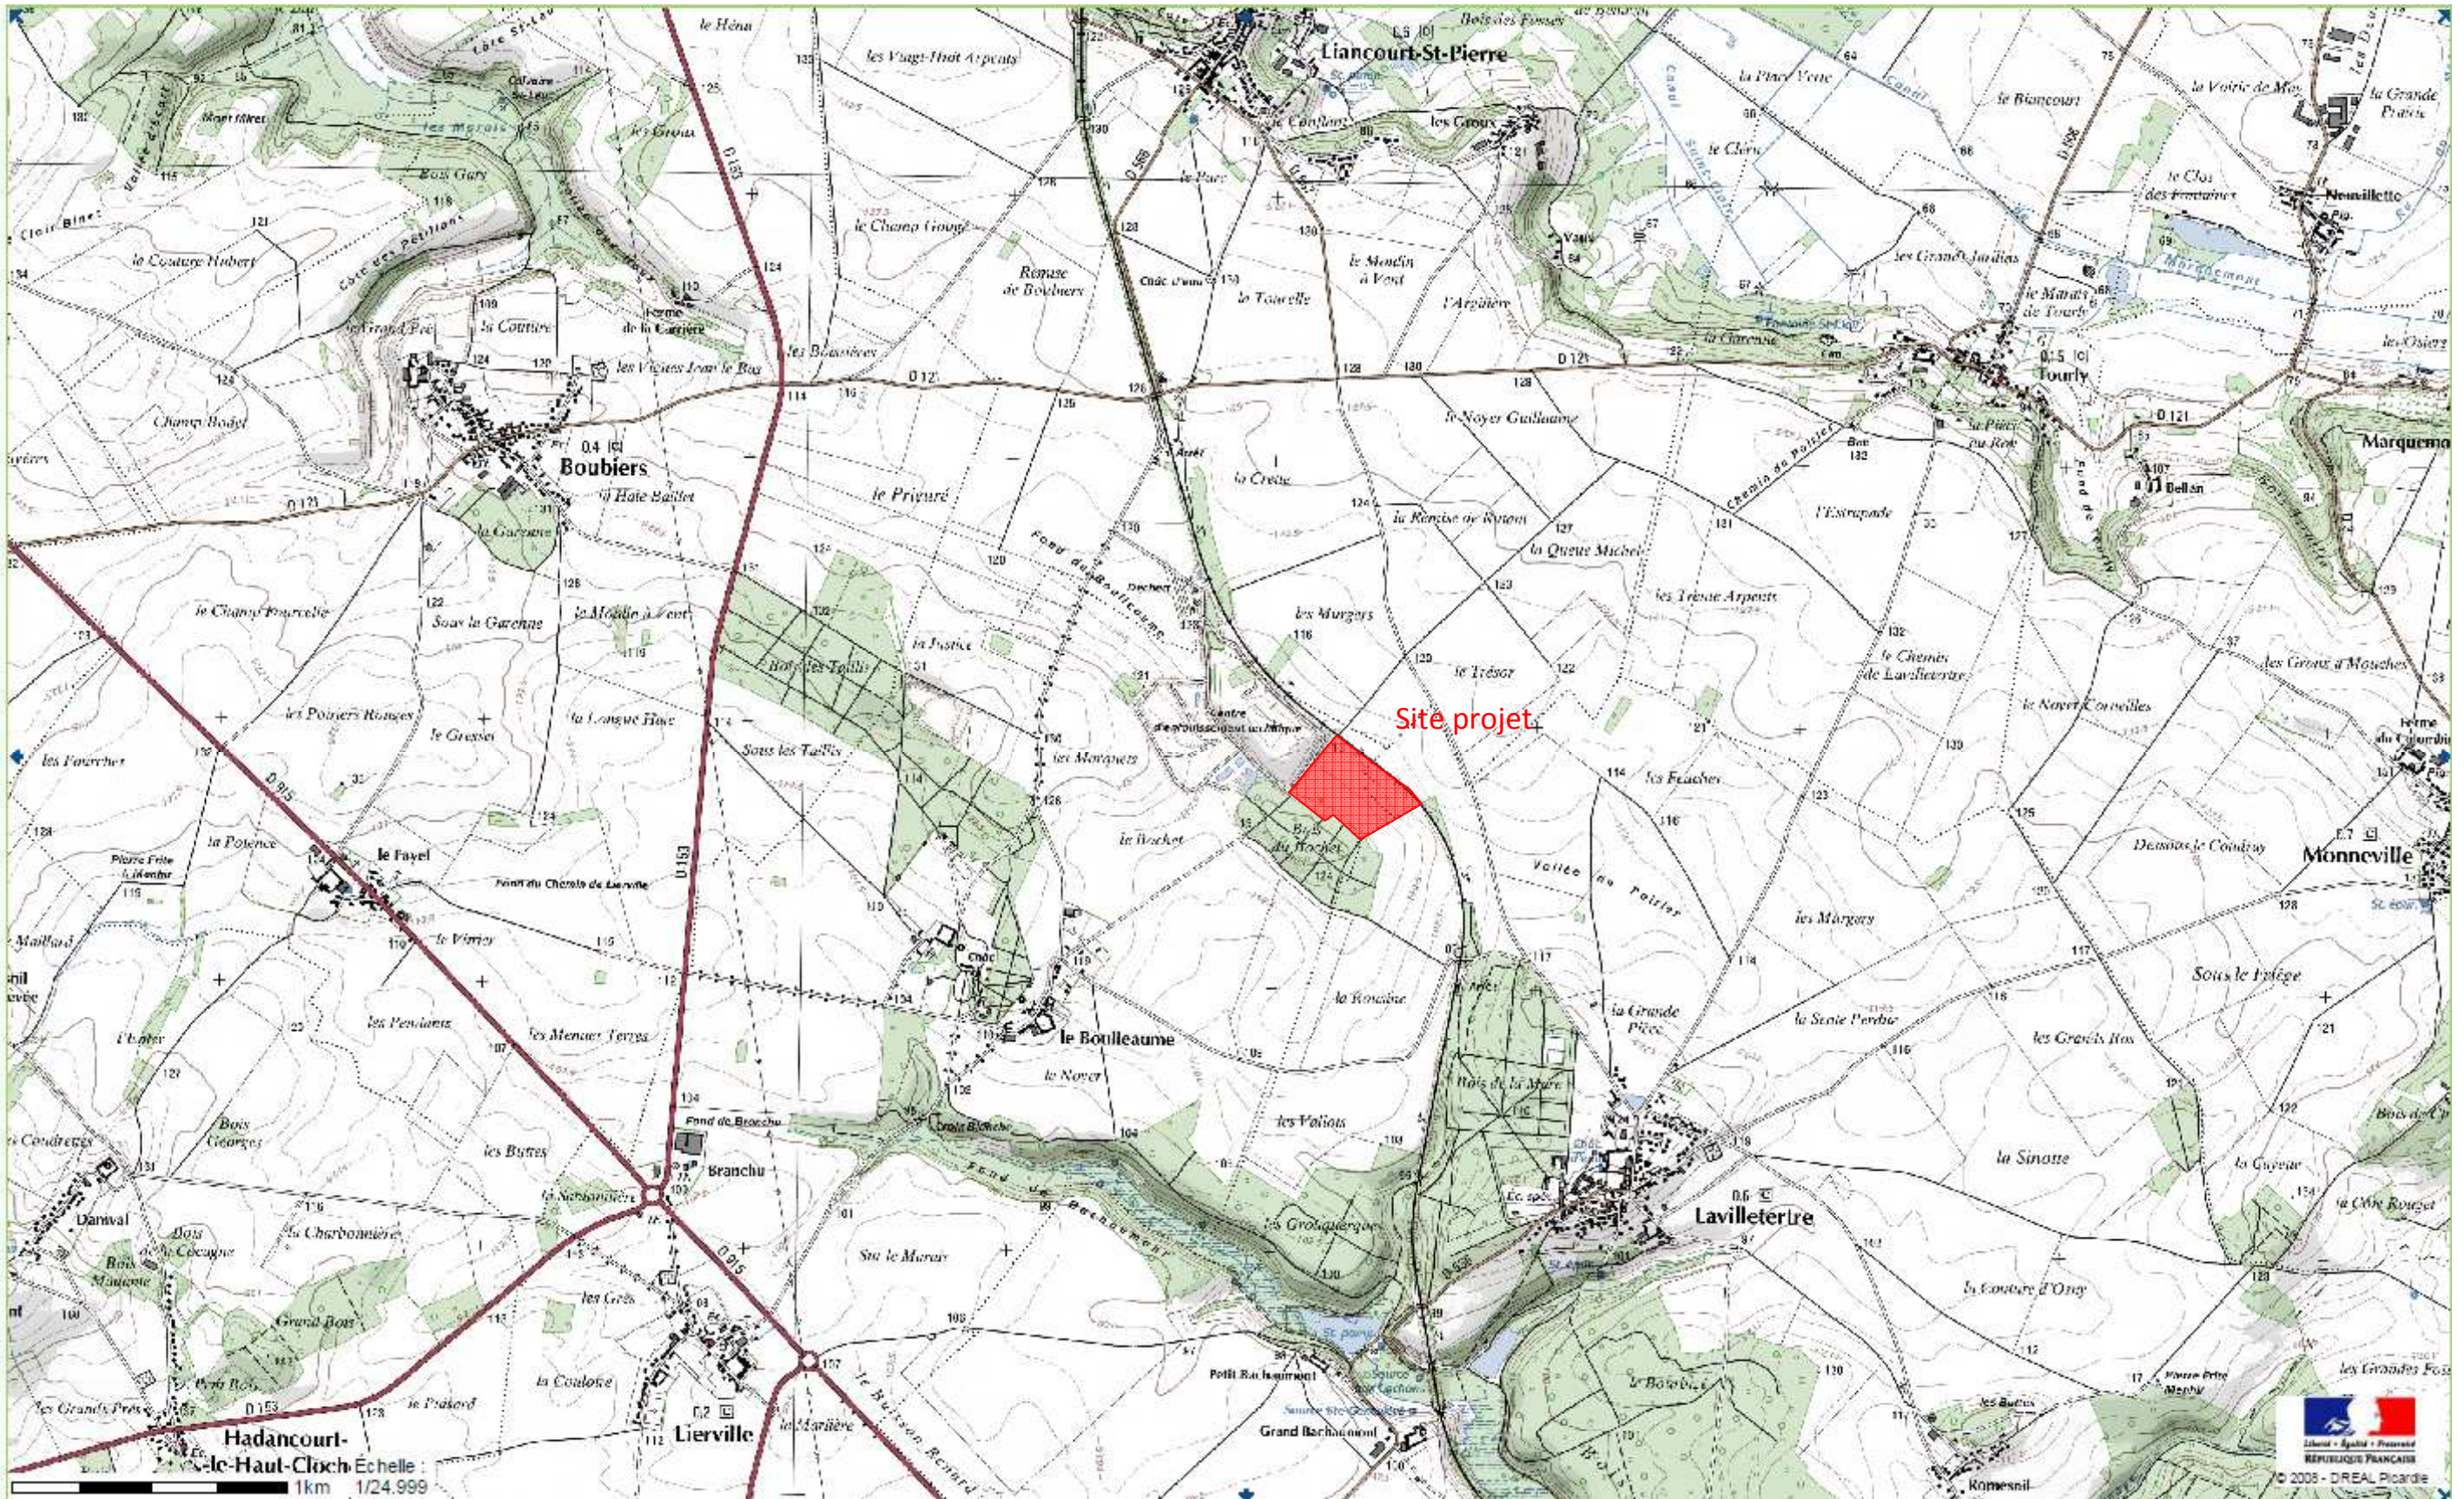

Département de l'Oise
LIERVILLE - LAVILLETERTRE

"Bois du Brochet"

Extension de l'I.S.D.N.D

SITA ILE DE FRANCE

PLAN DES ABORDS


Echelle: 1/2500

Date	Indice	Description
27-11-2015	A	Mise à jour (Fond de plan élaboré par 2 ^e Environnement)

Systèmes de coordonnées: Réf. plan: 2015/MF/SITA-11-19722, Novembre 2015

Maxime CORRE
 Géomètre-Expert

CE
 CENTRE DES GEOMETRES EXPERTS

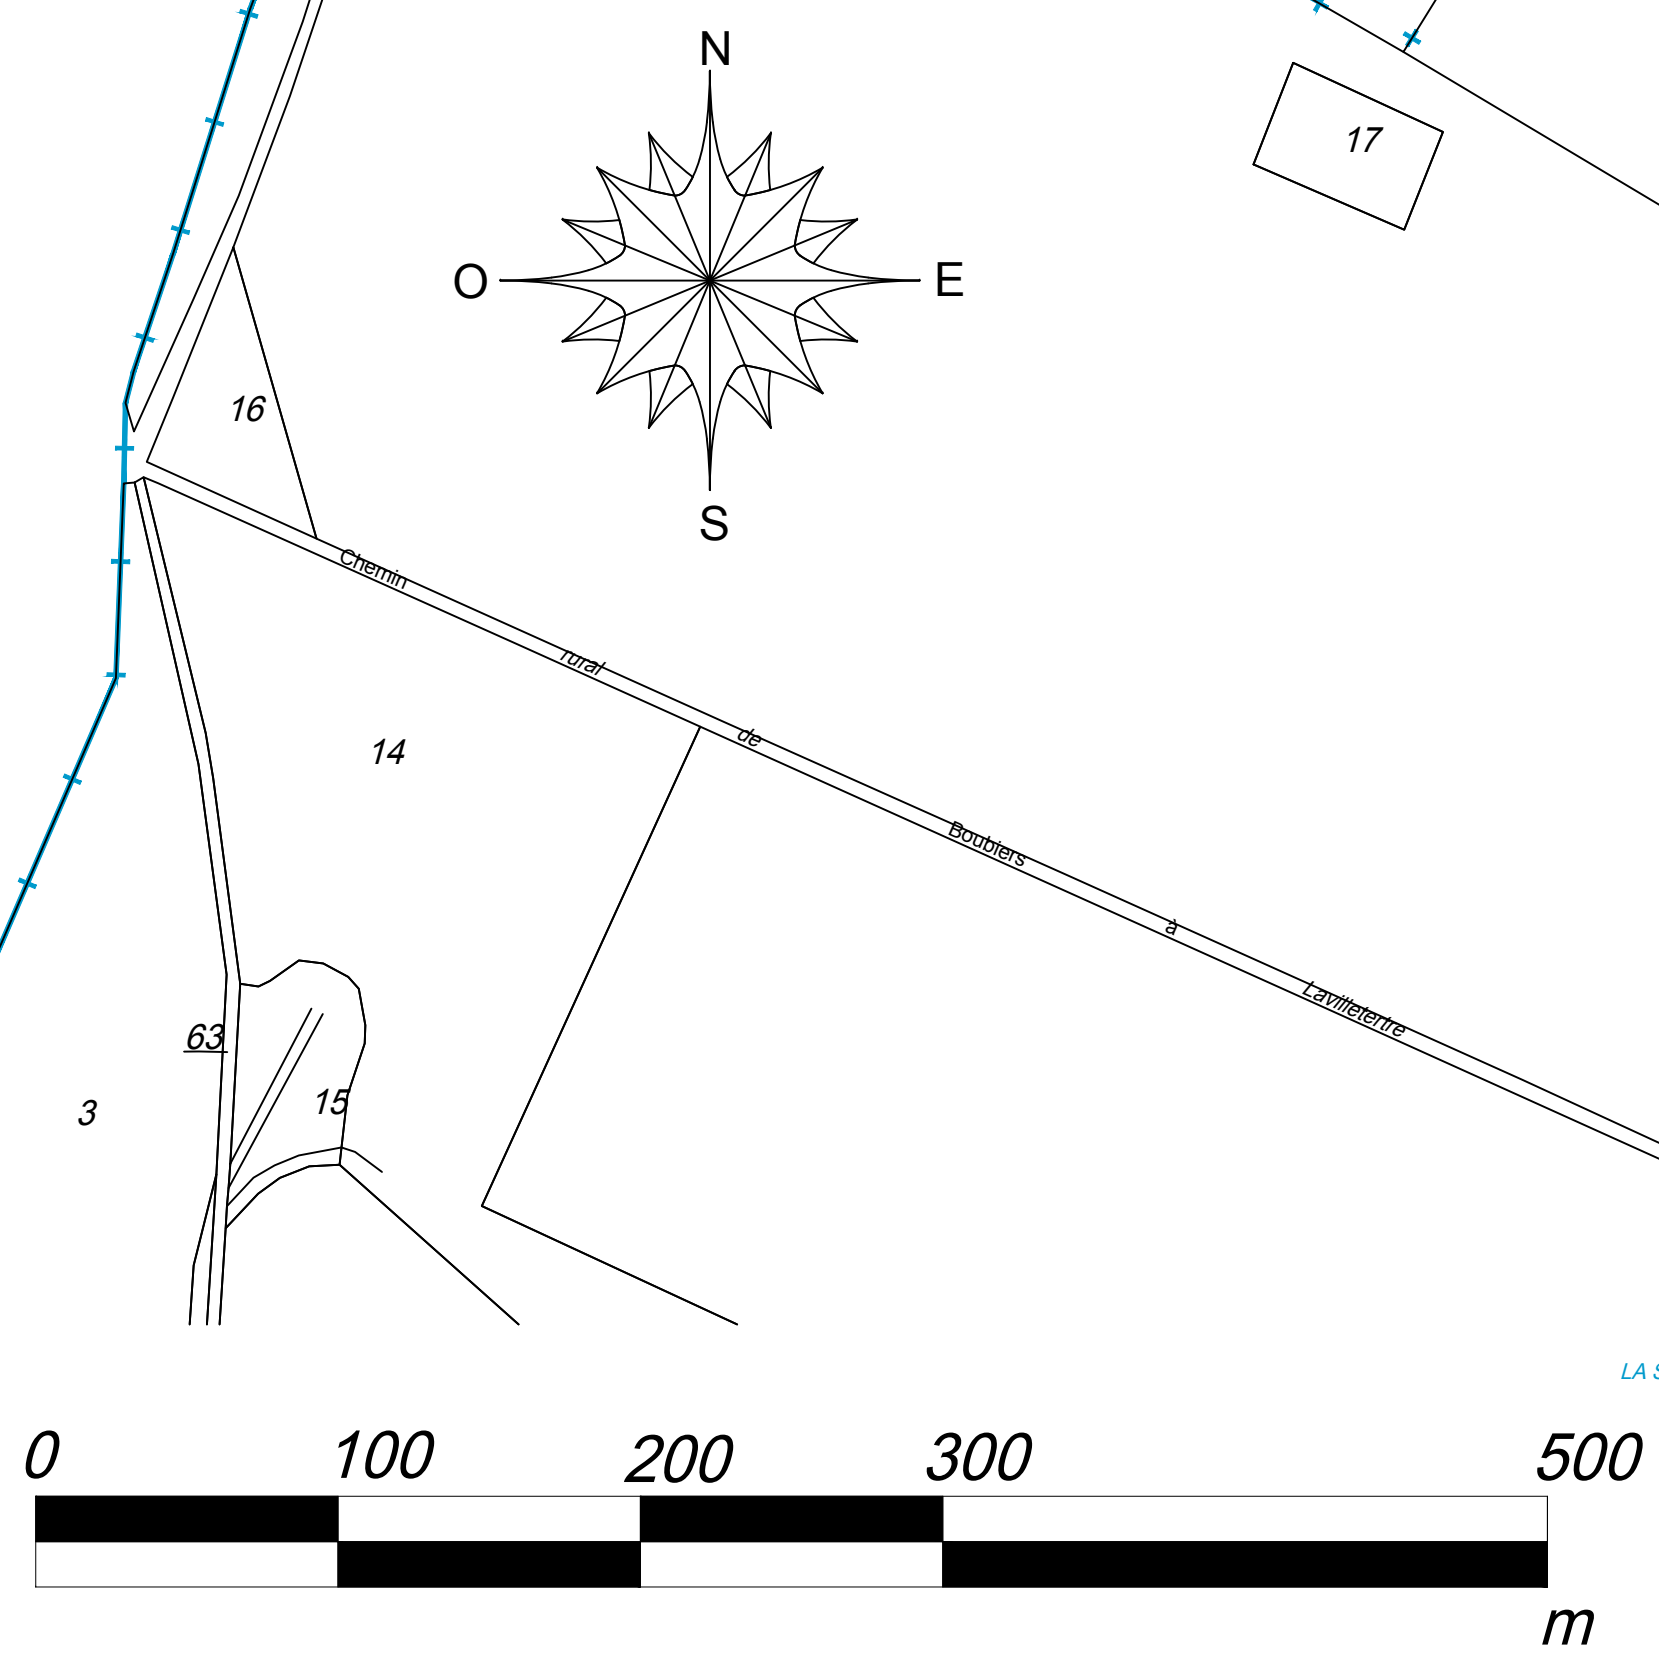

LEGENDE

- Installation existante
- Extension
- Bâtiment
- Champs / Friches
- Espace boisés
- Déchetterie
- Voie SNCF
- Route de circulation
- Réseaux AEP
- Réseaux Télécom
- Réseaux Électrique
- Réseaux Gaz
- Limite de section
- Limite de commune
- Rayon de 300 m
- Parcellaire

