


Coupe BB'

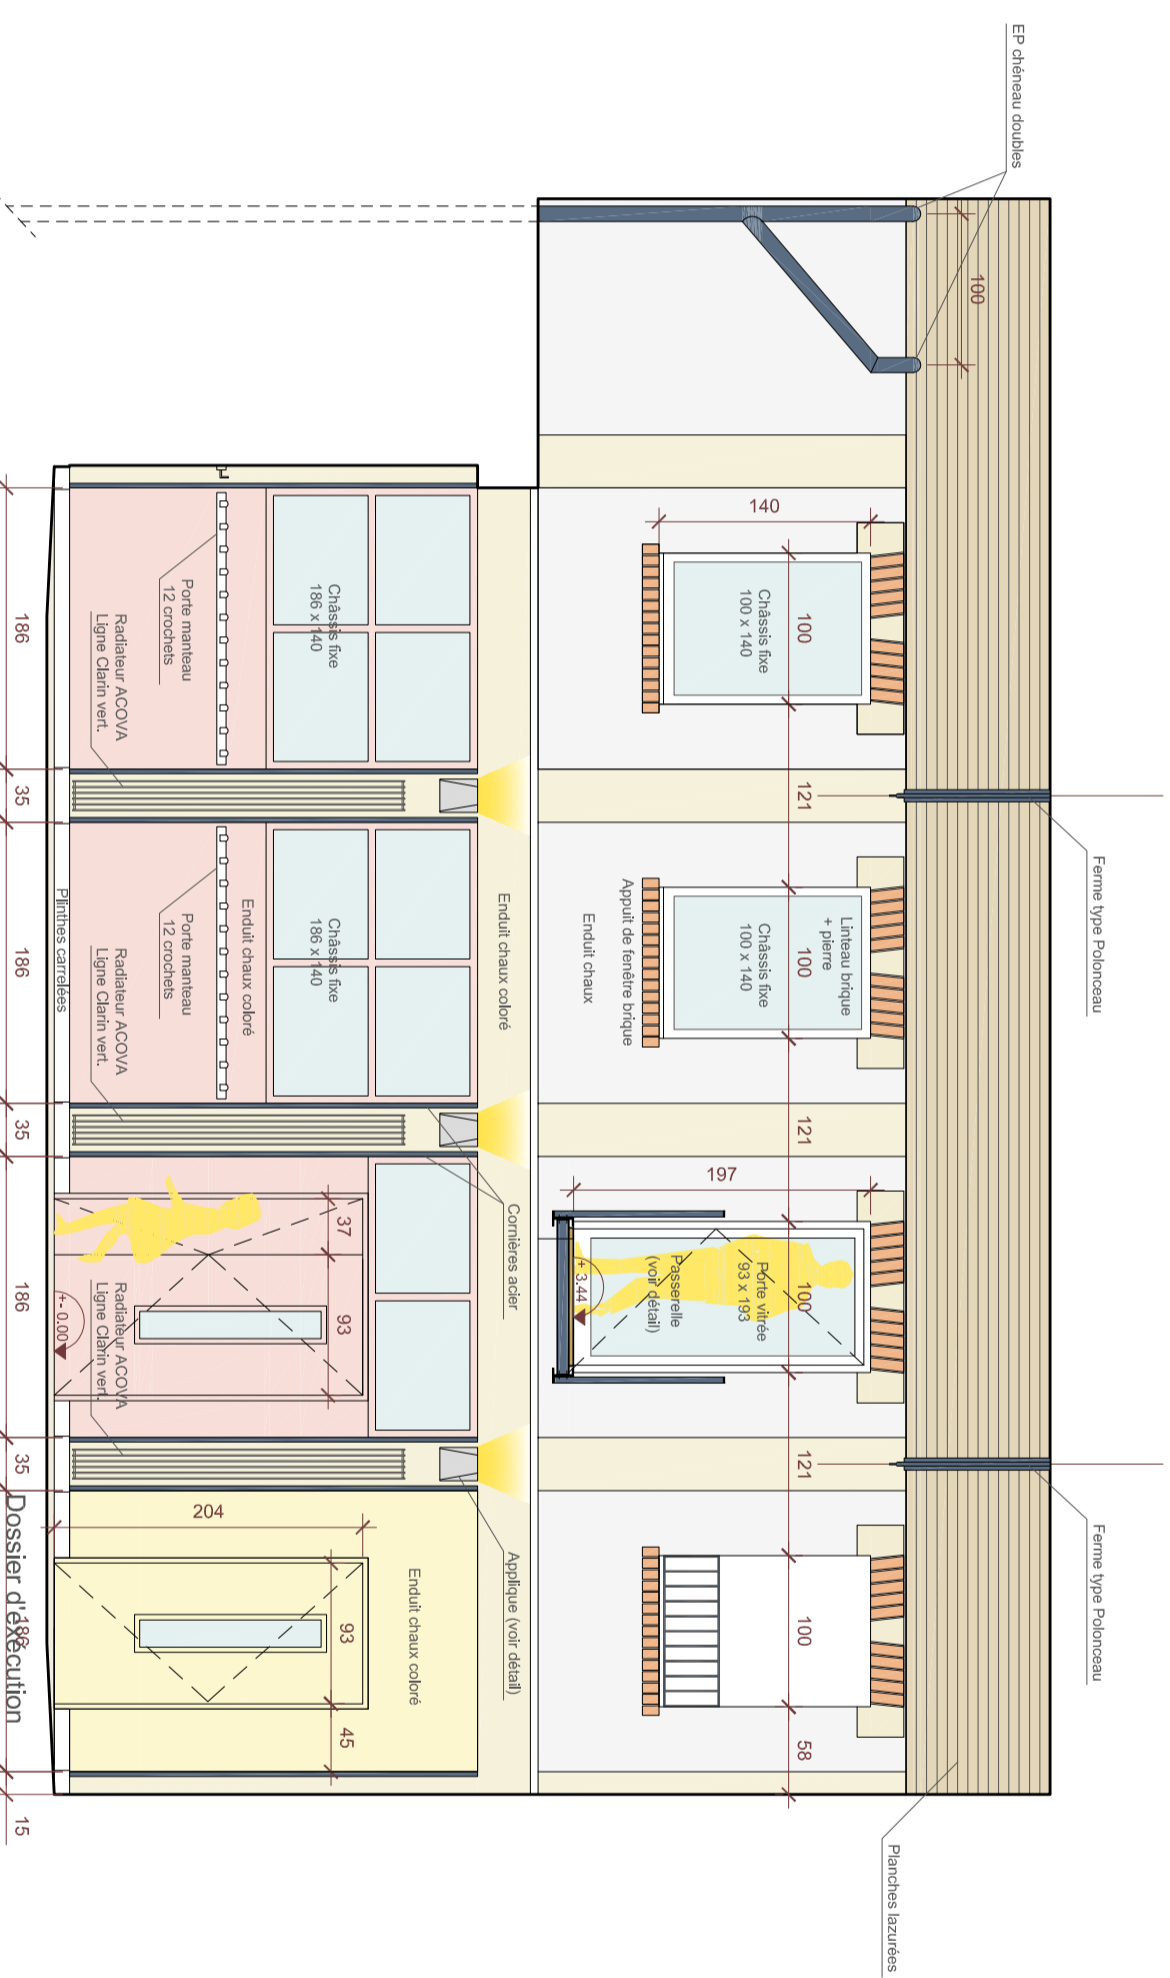

Façade intérieure

Extension Ecole Liancourt Saint Pierre Maitre d'ouvrage	Dossier d'exécution
Maitre d'œuvre Jean-Jacques TRAVERSE Architecte DPLG 4 rue Laboyrière 75018 PARIS	Coupe (BB') Echelle 1/50°
Date: 12/02/2019	