


Détail n°4

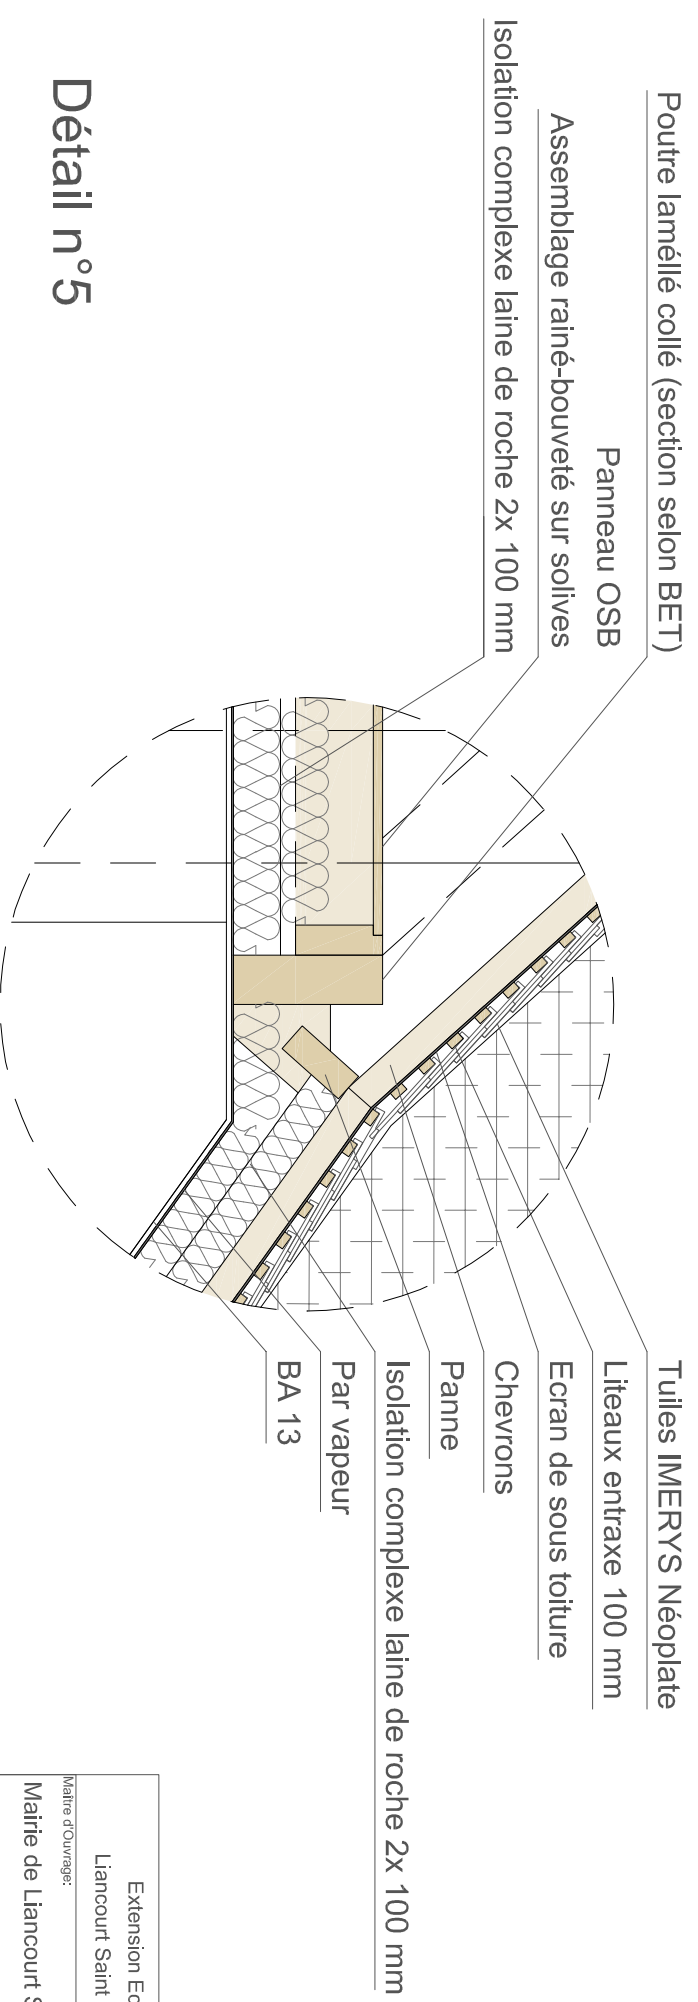

Détail n°5

<p>Extension Ecole Liancourt Saint Pierre</p> <p>Maitre d'Ouvrage: Maitre de Liancourt Saint Pierre</p> <p>Maitre d'Osuvre Jean-Jacques TRAVERSE Architecte DPLG 4 rue Lapayrère 75018 PARIS</p>	<p>Dossier d'Exécution</p> <p>Détails n°4-5</p> <p>Date: 12/02/2019</p> <p>Echelle 1/20°</p>
--	---