


A

A'

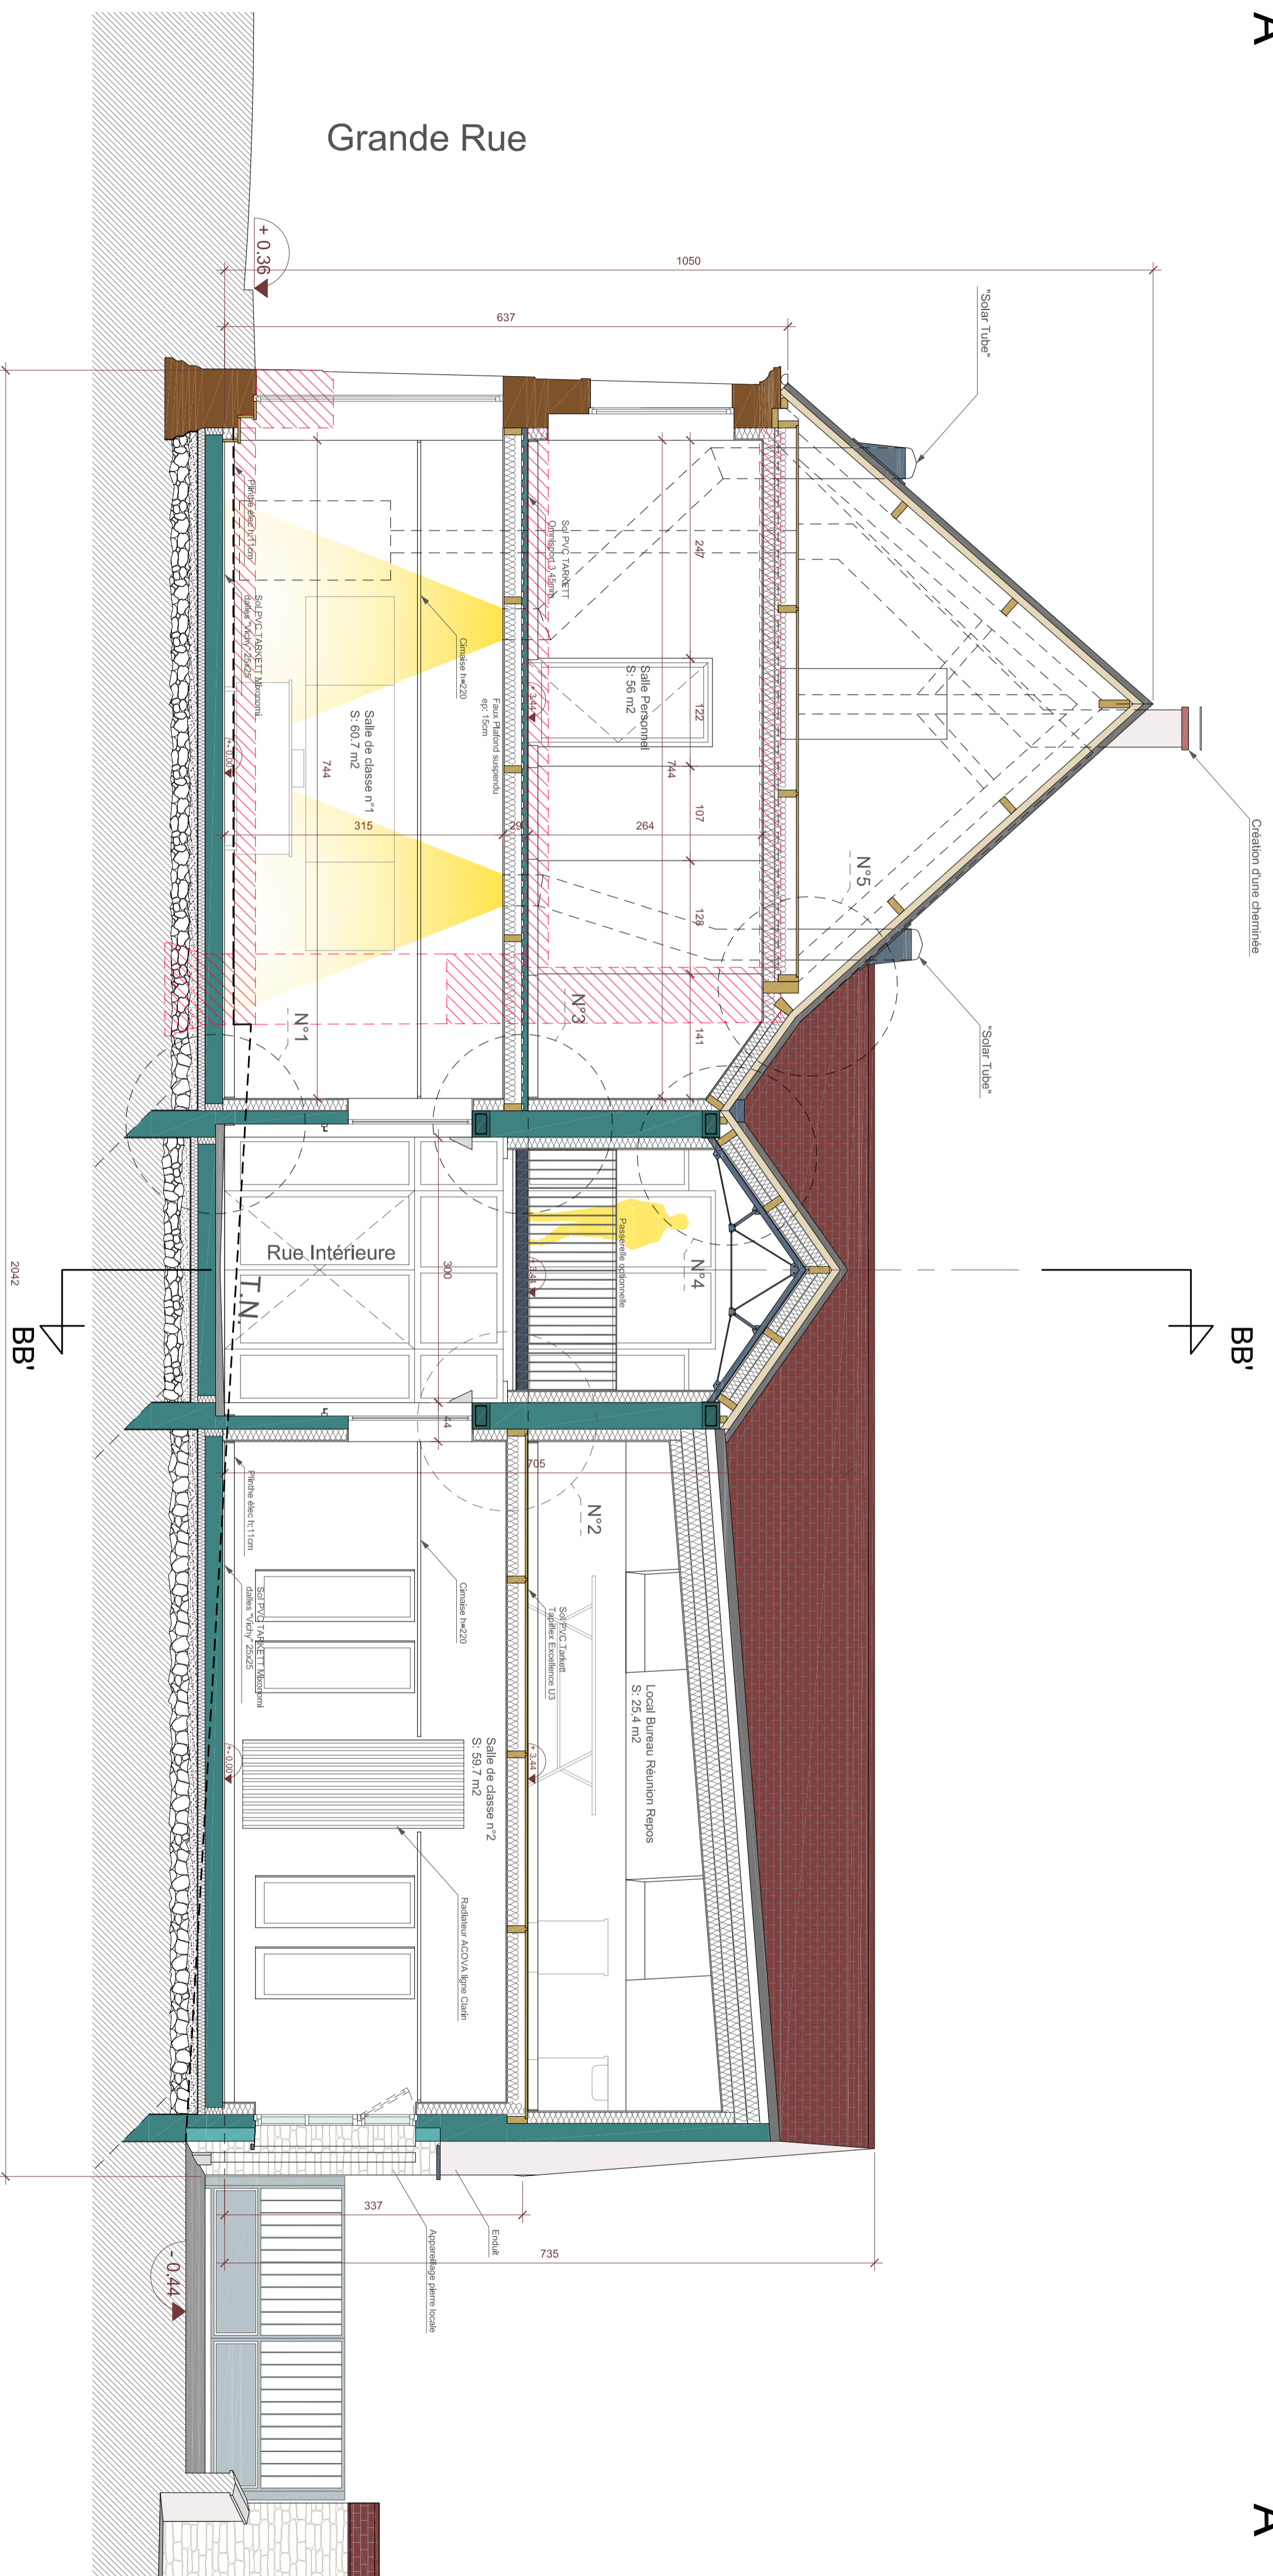

Extension Ecole Liancourt Saint Pierre Maitre d'ouvrage	Dossier d'exécution
Mairie de Liancourt Saint Pierre	Coupe (AA')
Maitre d'œuvre Jean-Jacques TRAVERSE Architecte DPLG 4 rue Laboyrière 75018 PARIS	Date: 22/02/2019 Echelle: 1/50'